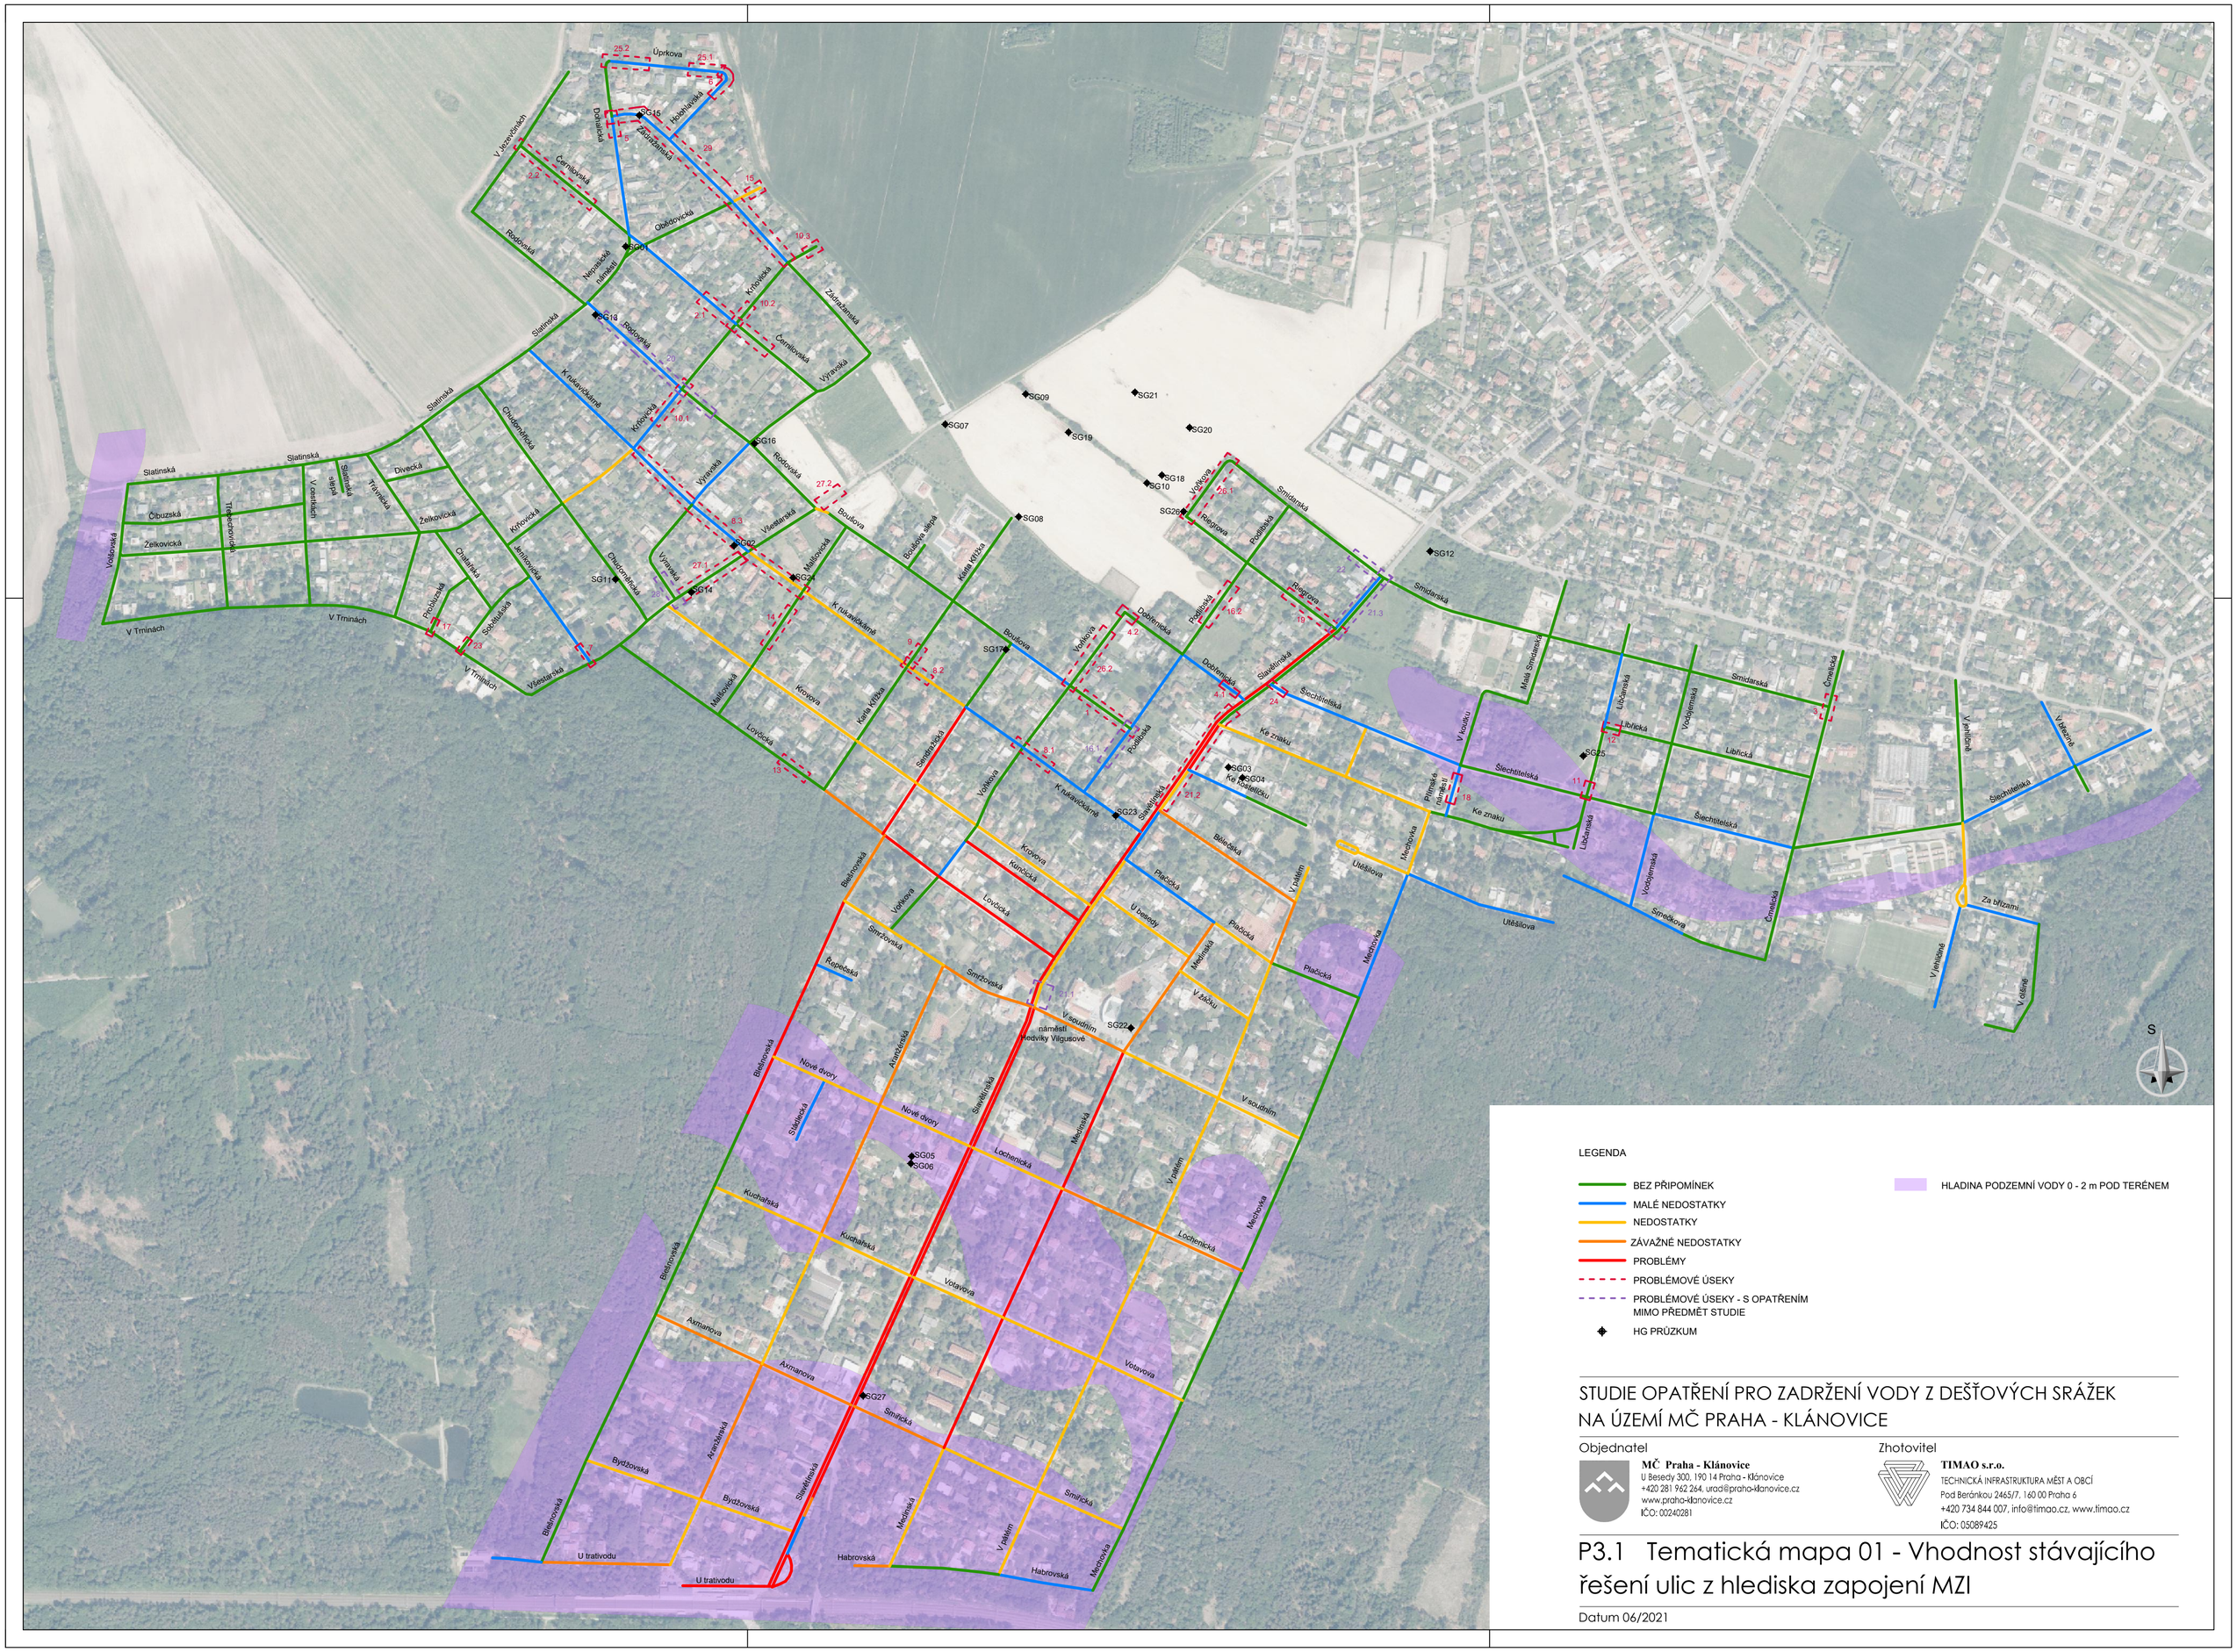

STUDIE OPATŘENÍ PRO ZADRŽENÍ VODY Z DEŠŤOVÝCH SRÁŽEK NA ÚZEMÍ MČ PRAHA - KLÁNOVICE

Objednatel

MČ Praha - Klánovice
U Besedy 300, 190 14 Praha - Klánovice
+420 281 962 264, urad@praha-klanovice.cz
www.praha-klanovice.cz
IČO: 00240281

Zhotovitel

TIMAO s.r.o.
TECHNICKÁ INFRASTRUKTURA MĚST A OBCÍ
Pod Beránkou 2465/7, 160 00 Praha 6
+420 734 844 007, info@timao.cz, www.timao.cz
IČO: 05089425

P3.1 Tematická mapa 01 - Vhodnost stávajícího řešení ulic z hlediska zapojení MZI

Datum 06/2021