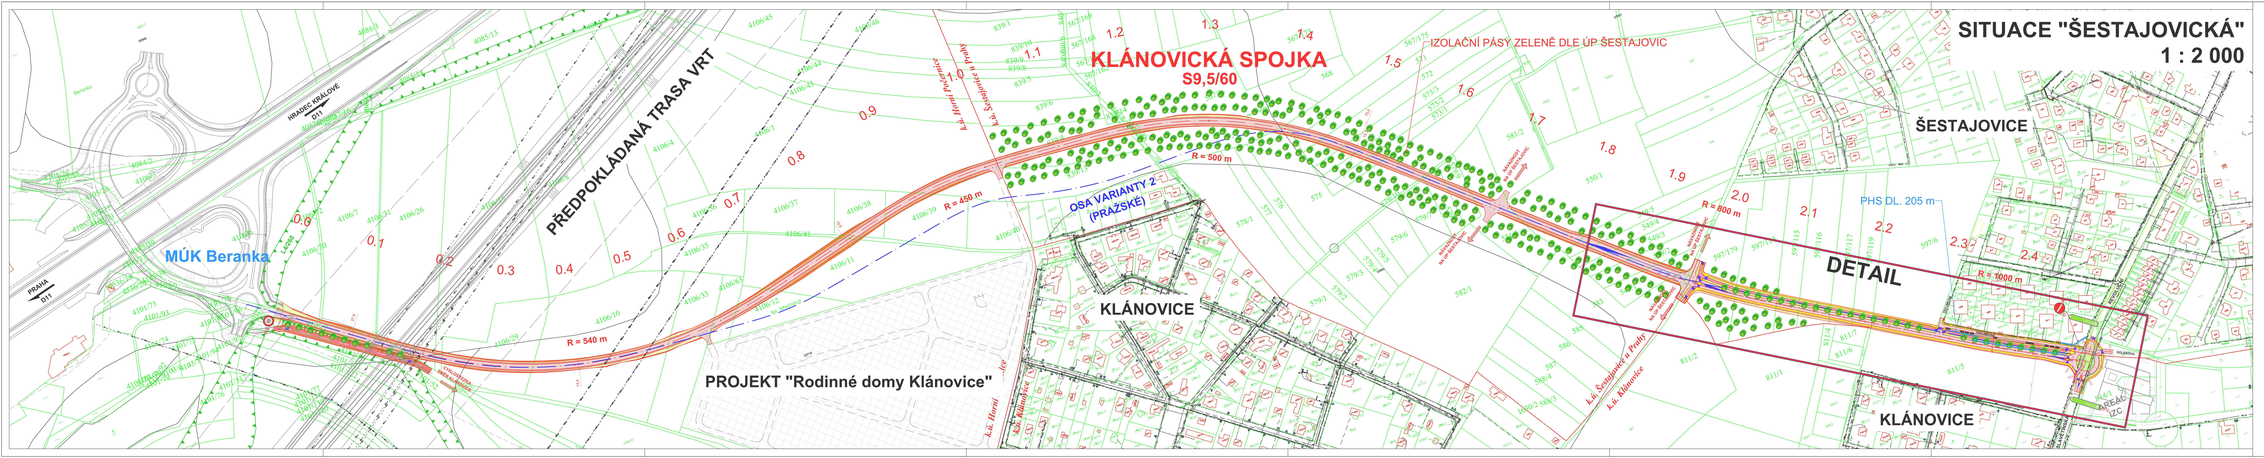
SITUACE "ŠESTAJOVICKÁ"
1 : 2 000
KLÁNOVICKÁ SPOJKA
S9,5/60
PŘEDPOKLÁDANÁ TRASA VRT
MÚK Beranka
HRADEC KRÁLOVÉ
D11
PRAHA
D11
OSA VARIANTY 2 (PRAŽSKÁ)
IZOLAČNÍ PÁSY ZELENĚ DLE ÚP ŠESTAJOVIC
R = 500 m
R = 450 m
R = 540 m
R = 800 m
R = 1000 m
PHS DL. 205 m
DETAIL
KLÁNOVICE
ŠESTAJOVICE
PROJEKT "Rodinné domy Klánovice"
k.ú. Klánovice
k.ú. Šestajovice a Prahy
k.ú. Šestajovice u Prahy
k.ú. Klánovice
